


総合支援エリア かがやきの丘 平面図(1階)

R8. 4. 1現在

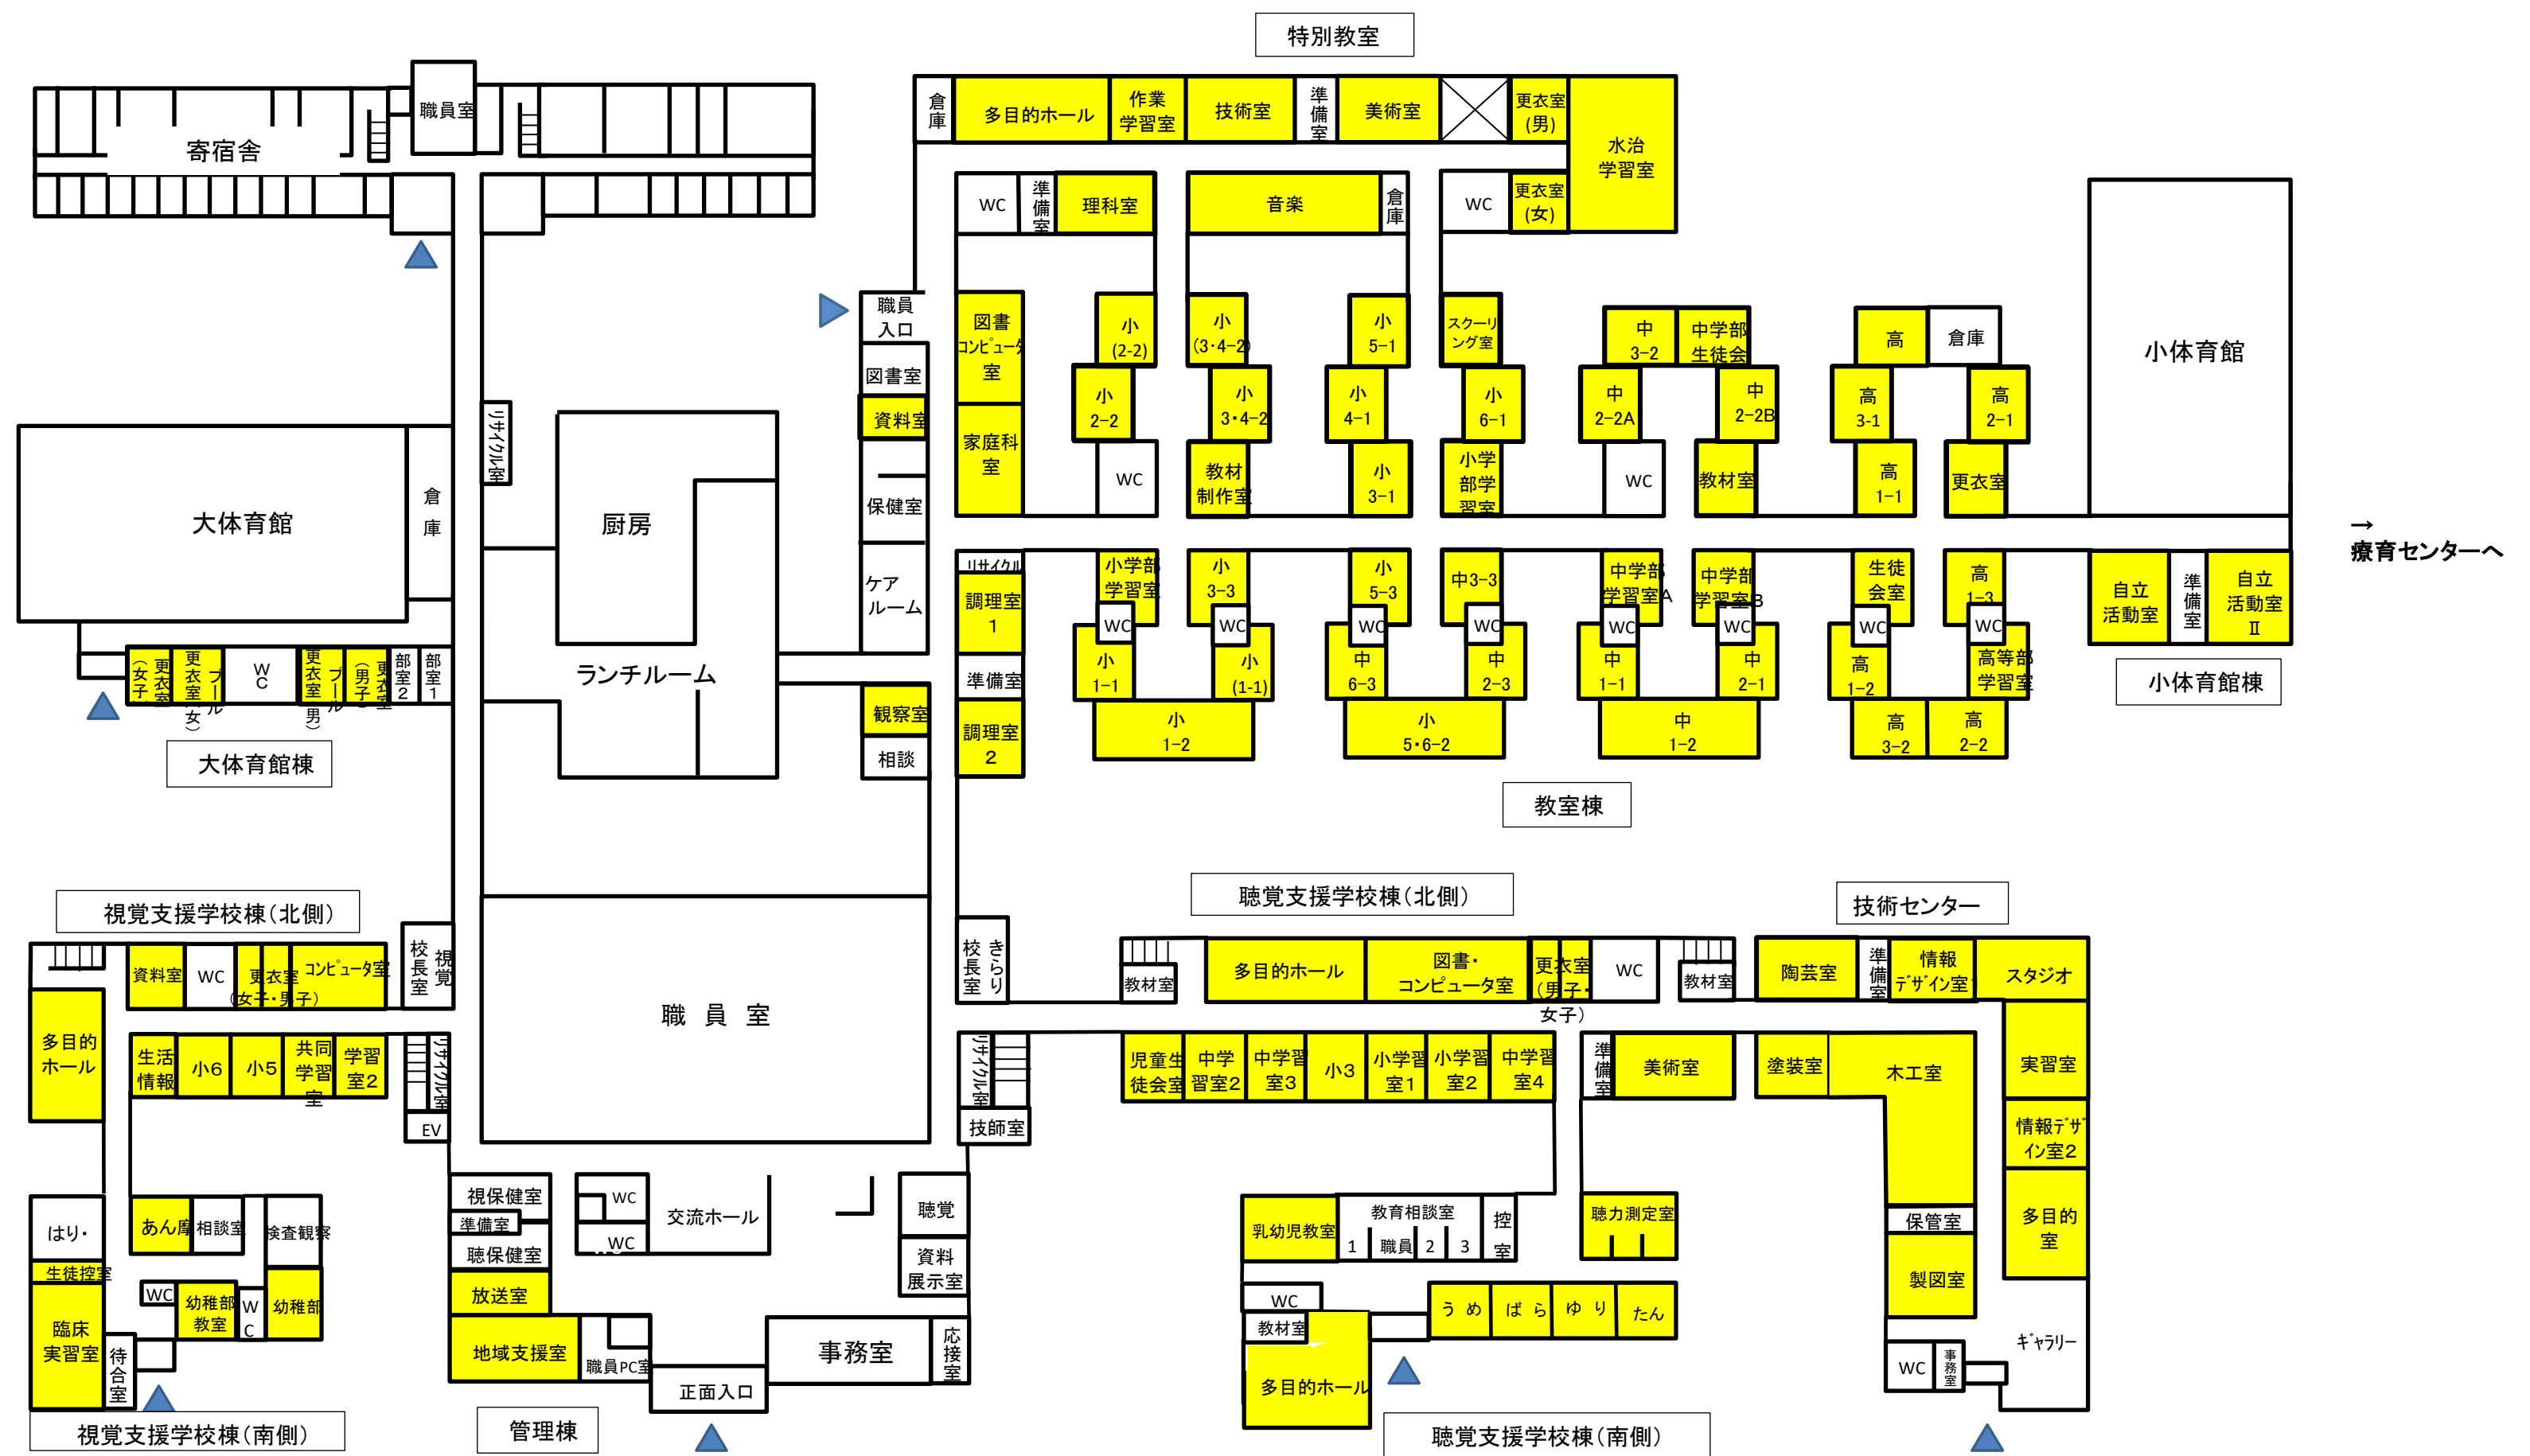

総合支援エリアかがやきの丘平面図(2階)

R8. 4. 1現在

